


PLANTA

Escala 1:50

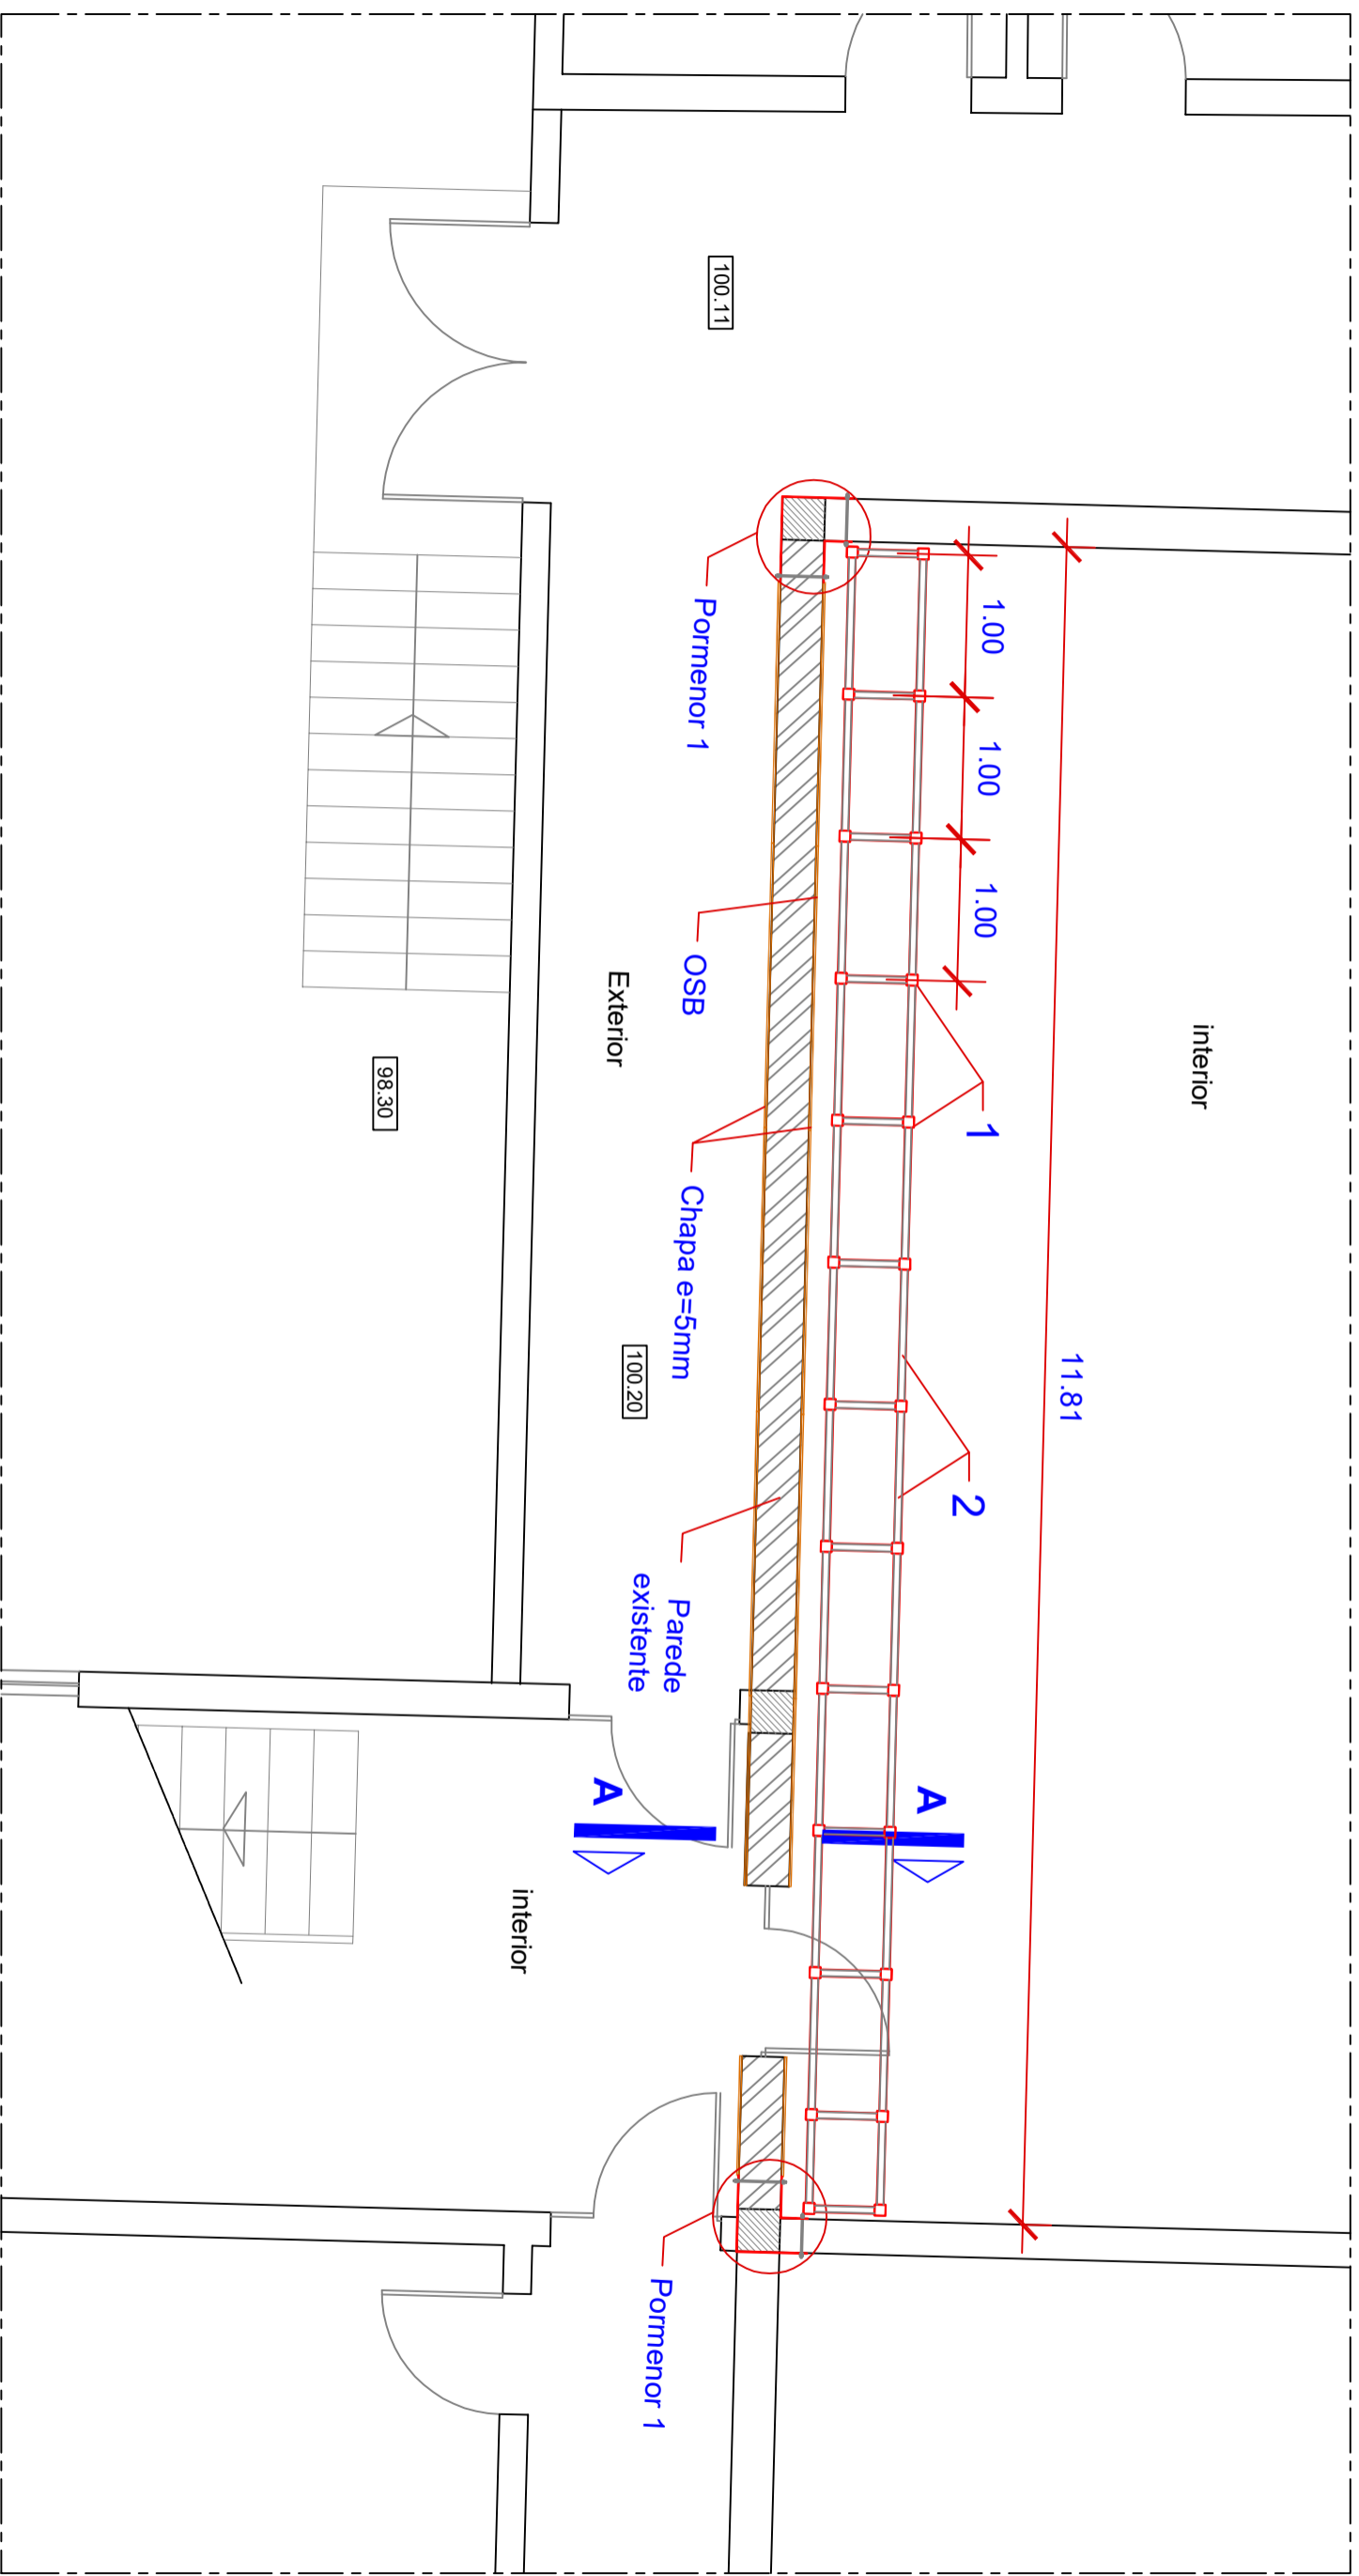

JUNTA DE FREGUESIA DE ESTRELA
Rua Almeida Brandão, n.º 29
1200-602 Lisboa - PORTUGAL
Telefone: 213 929 100 - Email:
geral@jf-estrela.pt

Gabinete de Planeamento e Obras

Título:

Estrutura Para Contenção de Parede Existente

Local:

Edifício Sede JFE

Data:
Fev 2021

Desenho
n.º:
1

Desenho:

Planta de Proposta

Escala:
1:50 - A3

* As medidas devem ser verificadas no local