


# PORMENOR 1

## LIGAÇÃO DAS

### PAREDES DESLIGADAS

#### CORTE TIPO

Escala 1:10

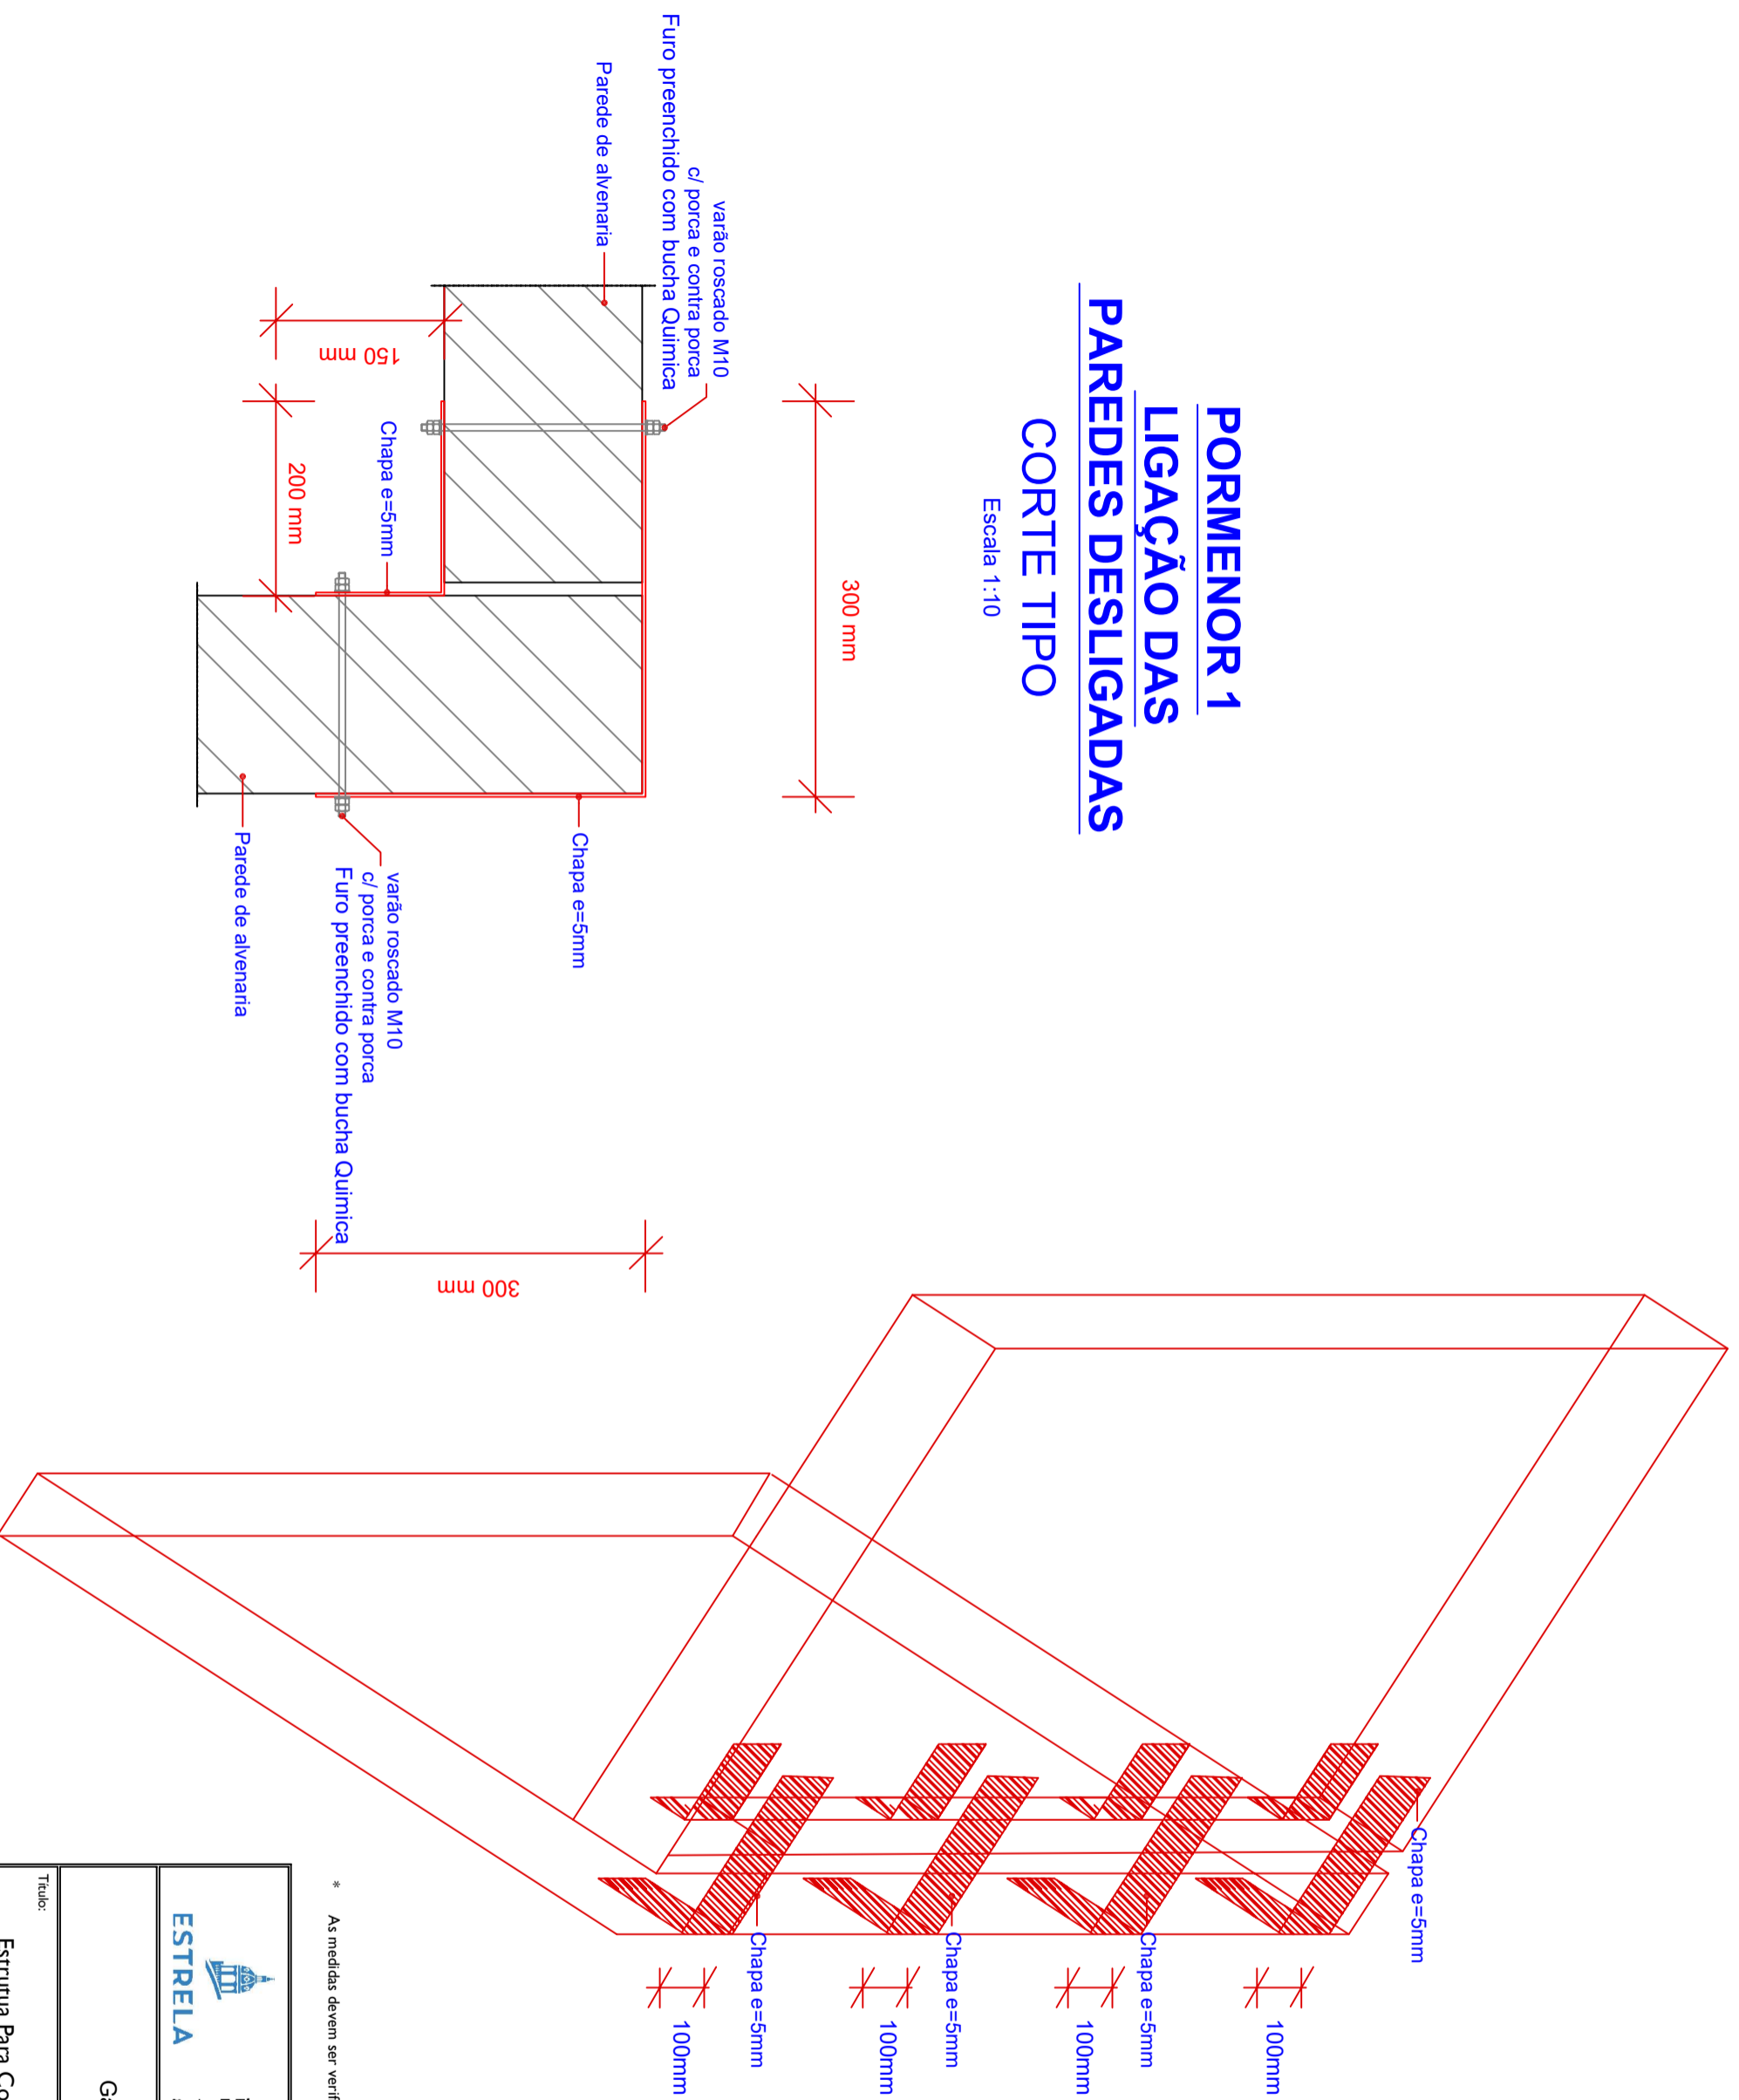

\* As medidas devem ser verificadas no local



**JUNTA DE FREGUESIA DE ESTRELA**  
Rua Almeida Brandão, n.º 39  
1200-602 Lisboa - PORTUGAL  
Telefone: 213 929 100 - Email:  
geral@jf-estrela.pt

Gabinete de Planeamento e Obras

Título:

Estrutura Para Contenção de Parede Existente

local:

Edifício Sede JFE

Data:

Fev 2021

Desenho  
n.º:

3

Desenho:

Pormenor

Escala:

1:50 - A3